


DOKUMENTACE K ÚZEMNÍMU ŘÍZENÍ
 PŘESTANOV - POTENCIÁLNÍ ROZVRŽENÍ SÍTÍ
 M 1: 1000
 12/2010

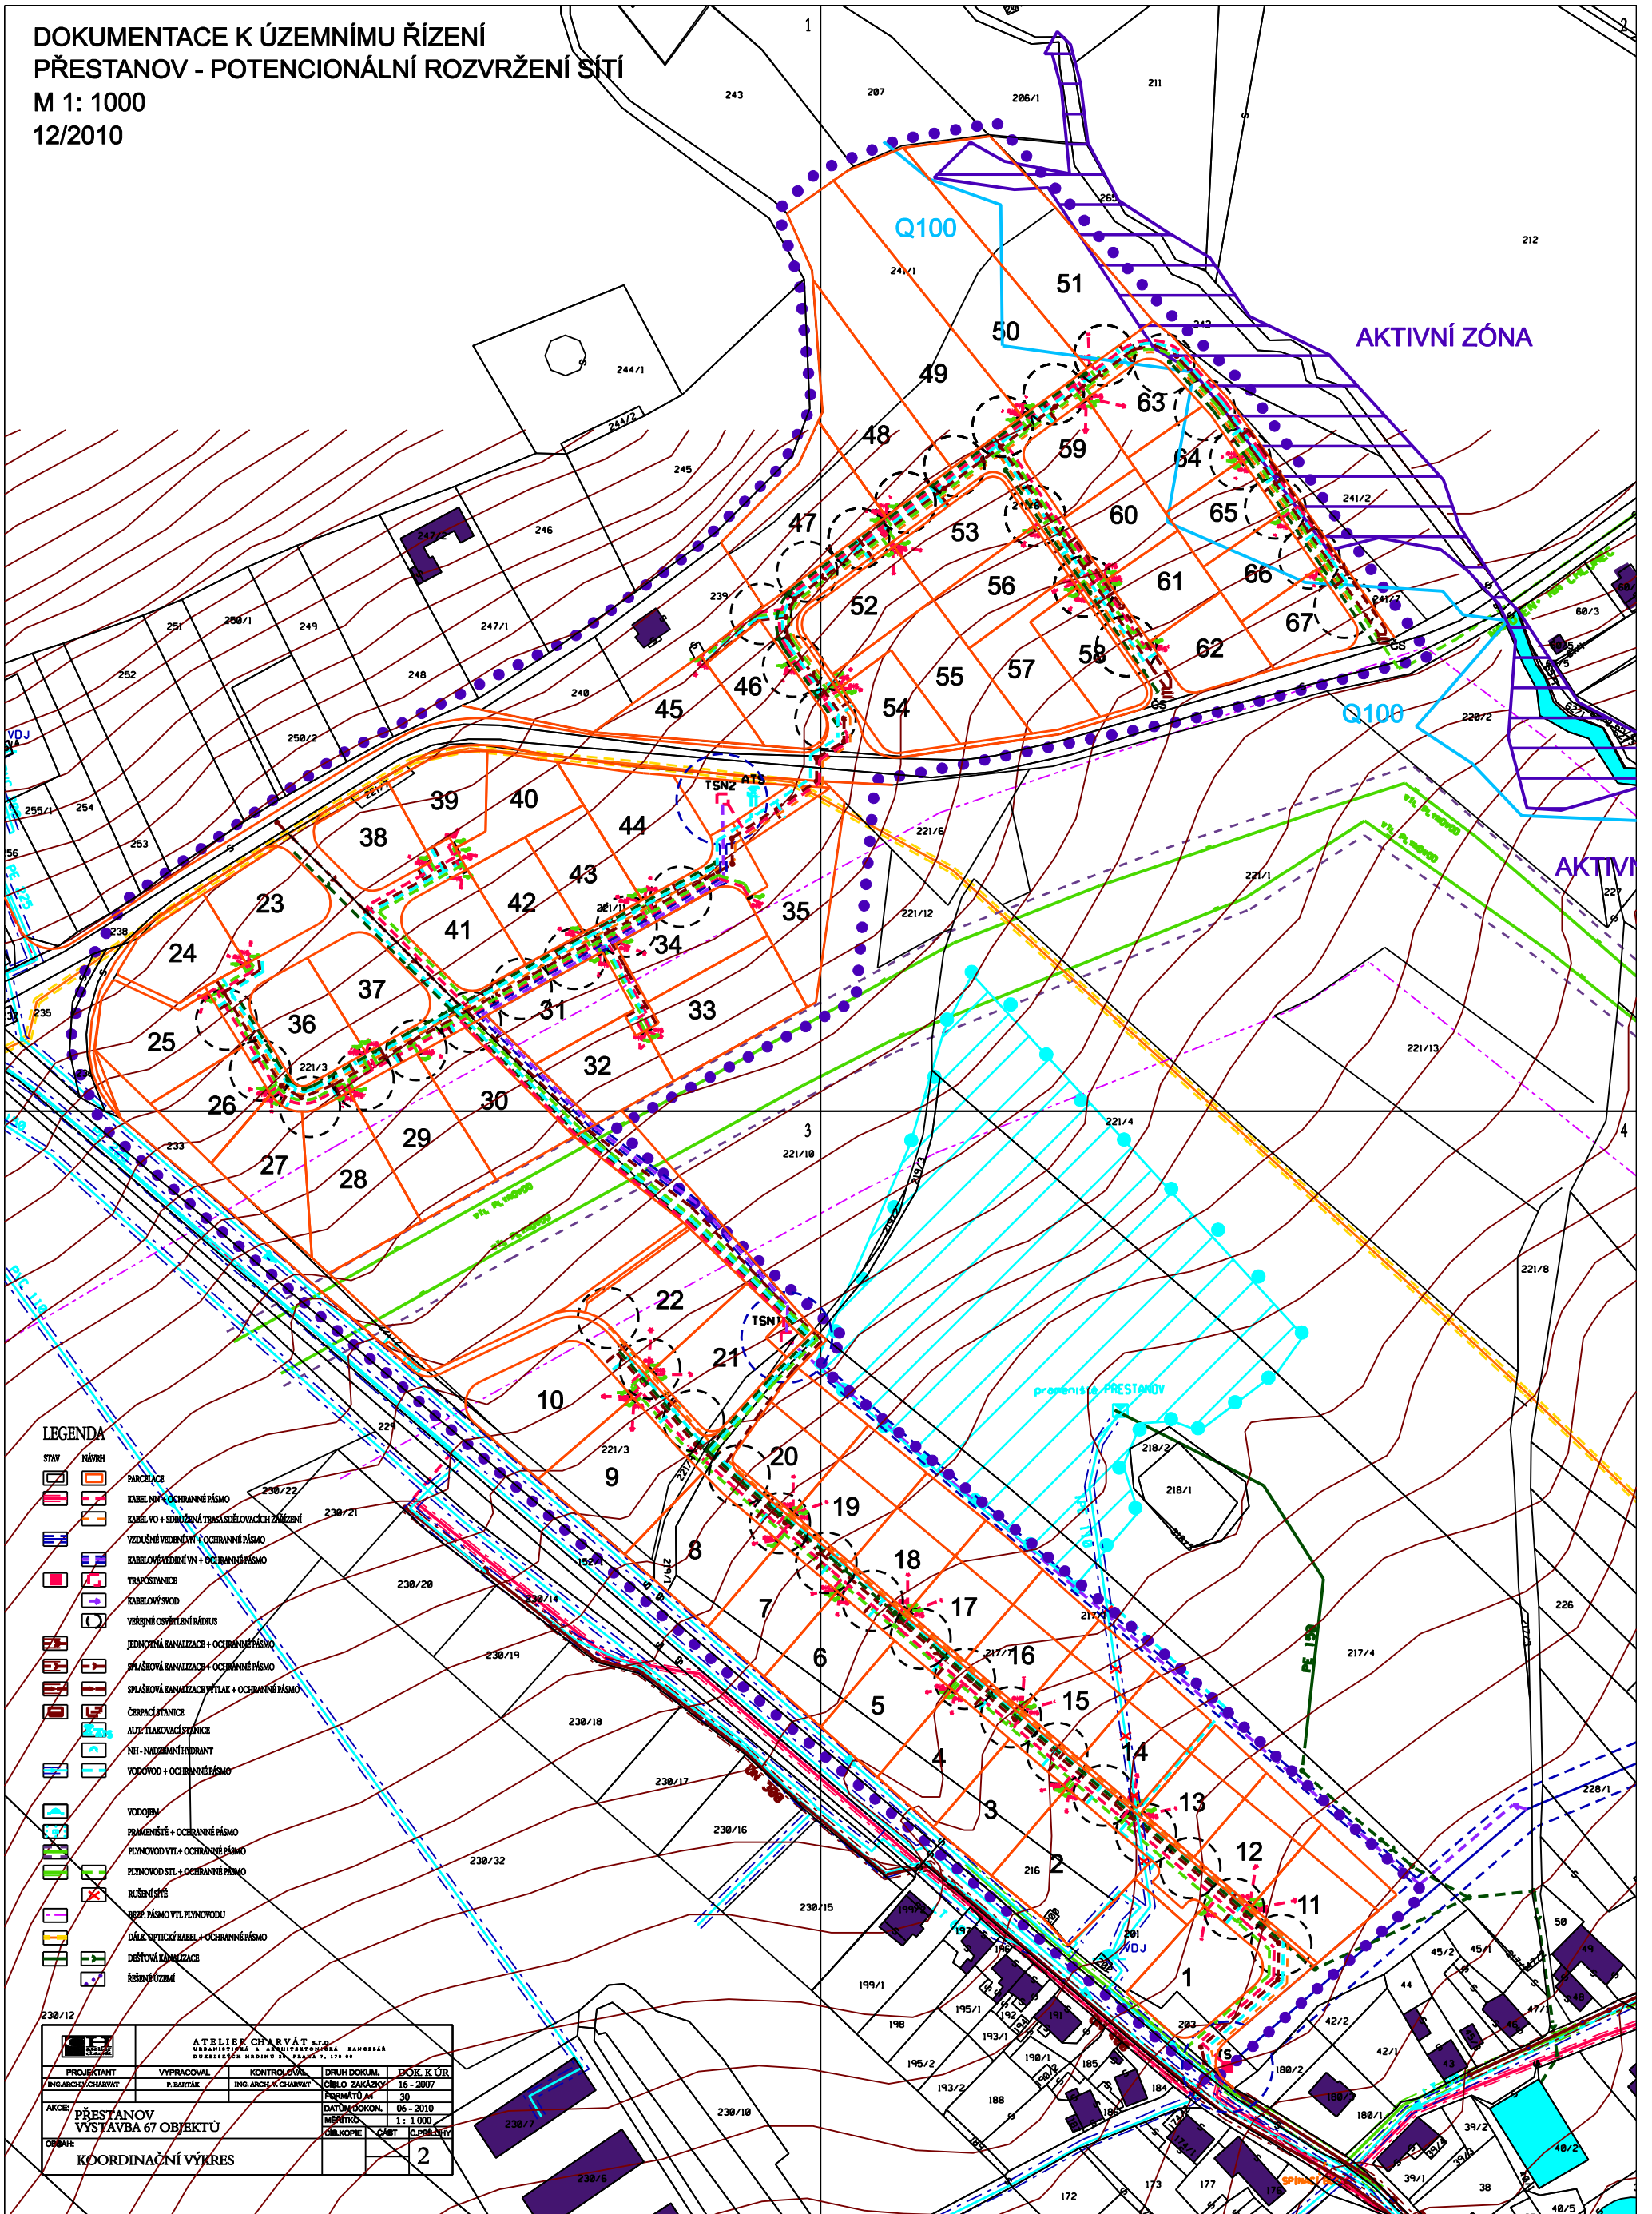

LEGENDA

- STAV NÁZEV
- PARCELE
- KABELNÍ OCHRANNÉ PÁSMA
- KABEL VO + SDRUŽENÁ TRASA SDRUŽOVACÍ ZAŘÍZENÍ
- VYKÚŠENÉ VEDENÍ VN + OCHRANNÉ PÁSMA
- KABELOVÉ VEDENÍ VN + OCHRANNÉ PÁSMA
- TRAFOSTANICE
- KABELOVÝ SVOD
- VEŠKÉ OSVĚTLIVÉ RADIUS
- JEDNOTNÁ KANALIZACE + OCHRANNÉ PÁSMA
- SPÁŠKOVÁ KANALIZACE + OCHRANNÉ PÁSMA
- SPÁŠKOVÁ KANALIZACE VYTAK + OCHRANNÉ PÁSMA
- ČERPAČNICE
- AUT. TLAKOVACÍ STANICE
- NH - NADŘAZENÍ FIDRIANT
- VODOVOD + OCHRANNÉ PÁSMA
- VODOJEM
- PRÁVNĚNĚ + OCHRANNÉ PÁSMA
- PELYNOVOD VTL + OCHRANNÉ PÁSMA
- PELYNOVOD STL + OCHRANNÉ PÁSMA
- KUŠENÍ SÍTĚ
- SEZP. PÁSMA VTL PELYNOVODU
- DÁLĚ OPTICKÝ KABEL + OCHRANNÉ PÁSMA
- DEŠŤOVÁ KANALIZACE
- ŘEŠENÉ ÚZEMÍ

ATELIER CHARVÁT s.r.o. ÚBŘENSKÁ 174A • 250 02 PRAHA 5 • IČO: 252 23 123 DIKUSALSKÁ NADŘÍŽKA 23, PRAHA 7, IČO: 61				
PROJEKTANT	VYPRACOVAN	KONTROLA	DRUH DOKUM.	DOBA K ÚR
ING. ARCH. CHARVÁT	P. BARTÁK	ING. ARCH. CHARVÁT	ČÍSLO ZAKÁZKY	16-2007
			FORMÁT A4	30
AKCE	PŘESTANOV		DATA ÚKON.	06-2010
	VYSTAVBA 67 OBJEKTŮ		MĚŘÍTKO	1: 1 000
OBSAH	KOORDINAČNÍ VÝKRES		ČÍSLO KOPIE	2
			ČASŤ	C.PŘEŠKOV